


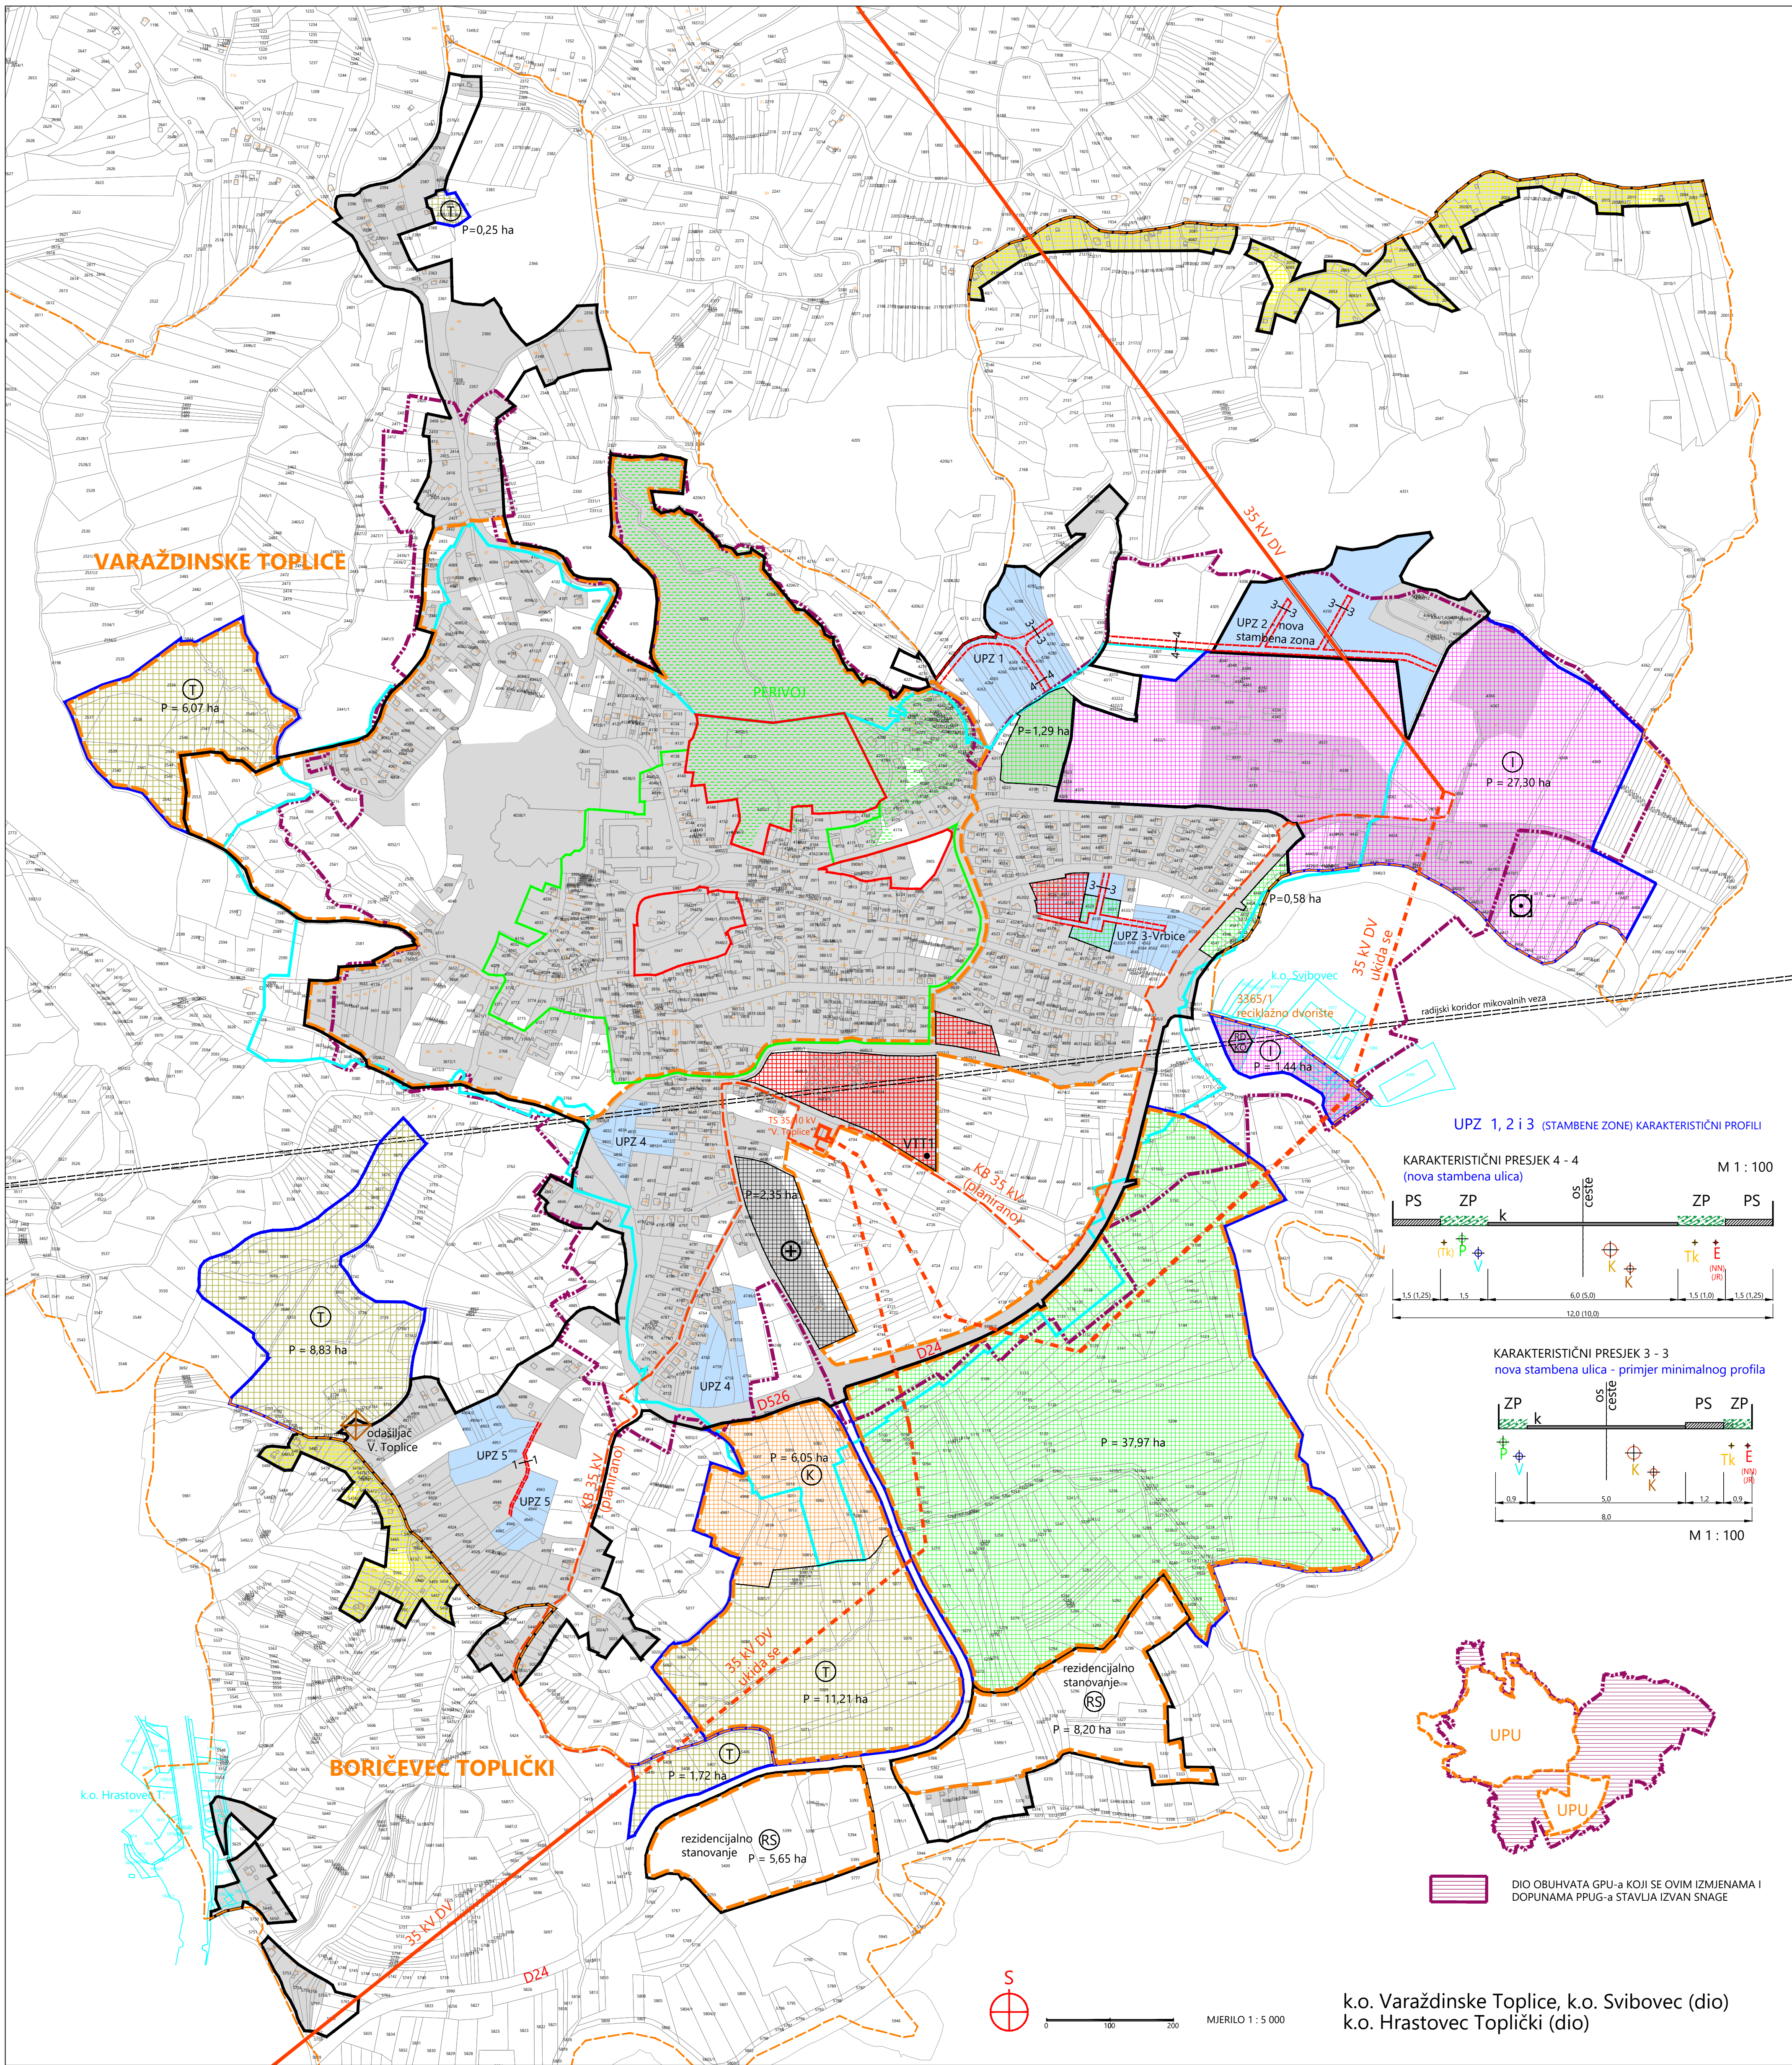

- GRANICA NASELJA
- GRAĐEVINSKO PODRUČJE
- GRANICA GRAĐEVINSKOG PODRUČJA NASELJA
- GRANICA IZDOJENOG GRAĐEVINSKOG PODRUČJA IZVAN NASELJA
- NAMJENA POVRŠINA
- izgrađeno / neizgrađeno / neizgrađeno uređeno
- UPZ
- ZONA MIŠOVIĆE PRETEŽITO STAMBENE NAMJENE
- MINIMALNI KORIDOR NOVE ULICE
- REZIDENCIALNO STANOVANJE
- POVREMENO STANOVANJE
- UPZ
- ZONA CENTRA (javna i društvena namjena)
- GOSPODARSKA - PROIZVODNA NAMJENA
- GOSPODARSKA - POSLOVNA NAMJENA
- ZONA TURIZMA
- UPZ
- ZONA ZELENILA, SPORTA I REKREACIJE
- ZONA GROBLJA
- postojeće / planirano
- RECIKLAŽNO DVORIŠTE - KOMUNALNI OTPAD
- UREDAJ ZA PROČIŠĆAVANJE OTPADNIH VODA
- ODAŠILJAČ "V. Toplice"
- TS 35/10 kV
- VTT1
- POSTOJEĆA GEOTERMALNA BUŠOTINA
- PODRUČJE PRIMJENE POSEBNIH MJERA UREĐENJA
- GRANICA GUP-a
- OBAVEZA IZRADE UPU-a
- UPZ
- UVJETI PROVEDBE ZAHVATA

Zaštićena kulturno-povijesna cjelina Varaždinske Toplice

- zona A* (potpuna zaštita povijesnih struktura)
- zona B* (djelomična zaštita povijesnih struktura)
- zona C (ambijentalna zaštita)

napomena: ** interpretacija granica zone na novoj katastarskoj podlozi

VARAŽDINSKA ŽUPANIJA GRAD VARAŽDINSKE TOPLICE	
Naziv prostornog plana:	
PROSTORNI PLAN UREĐENJA GRADA 4. izmjene i dopune	
Naziv kartografskog prikaza:	
GRAĐEVINSKO PODRUČJE NASELJA - VARAŽDINSKE TOPLICE I BORIČEVEC TOPLIČKI	
Broj kartografskog prikaza:	4.1.
Mjerilo kartografskog prikaza:	1 : 5 000
Odluka o izradi 4. izmjene i dopuna Plana:	Odluka predstavničkog tijela o donošenju Plana: "Službeni vjesnik Varaždinske županije" br. 9/05, 5/09, 5/10 i 12/15
"Službeni vjesnik Varaždinske županije" br. 29/19	Odluka predstavničkog tijela o donošenju 4. izmjene i dopuna Plana: "Službeni vjesnik Varaždinske županije" br. 59/20
Javna rasprava (datum objave): „Večernji list“ br. 20218 od 02.06.2020. www.mgipu.hr; www.varazdinske-toplice.hr	Javni uvid održan: od 08. - 18.06.2020.
Pečat tijela odgovornog za provođenje javne rasprave:	Odgovorna osoba za provođenje javne rasprave: Dragica Ratković (ime, prezime i potpis)
Mišljenje na prostorni plan sukladno članku 107. Zakona o prostornom uređenju (NN 153/13, 65/17, 114/18, 39/19 i 98/19) Klasa: 350-02/19-02/5 Pravna osoba koja je izradila plan:	Ur.broj: 2186/1-16/3-20-7 datum: 21.08.2020. g. ARHITEKTIBIRO KÖGL d.o.o. Varaždin
Pečat pravne osobe koja je izradila plan:	Odgovorna osoba: MARINA KÖGL d.i.a. (ime, prezime i potpis)
Odgovorni voditelj izrade nacrtu prijedloga plana: MARINA KÖGL d.i.a.	
BROJ PLANA: PPUG – 01/2019	DATUM: 09/2020
Stručni tim u izradi plana:	
1. Marina Kögl, dipl.ing.arh. 2. Sunčana Pešak, dipl.ing.agr. - uređ. krajobraza 3. Ana Plačko, dipl.oec. 4. Ivica Šolčić, dipl.ing.geot. 5. Roman Svetec, dipl.ing.stroj.	
Pečat predstavničkog tijela:	Predsjednik predstavničkog tijela: Franjo Prstec (ime, prezime i potpis)
Istovjetnost ovog prostornog plana s izvornikom ovjerava:	Pečat nadležnog upravnog tijela: Nives Ernoić (ime, prezime i potpis)